


# RAKVERE LINNA KALMISTU JA LÄHIPIIRKONNA KALMISTUALADE TEEMAPLANEERING

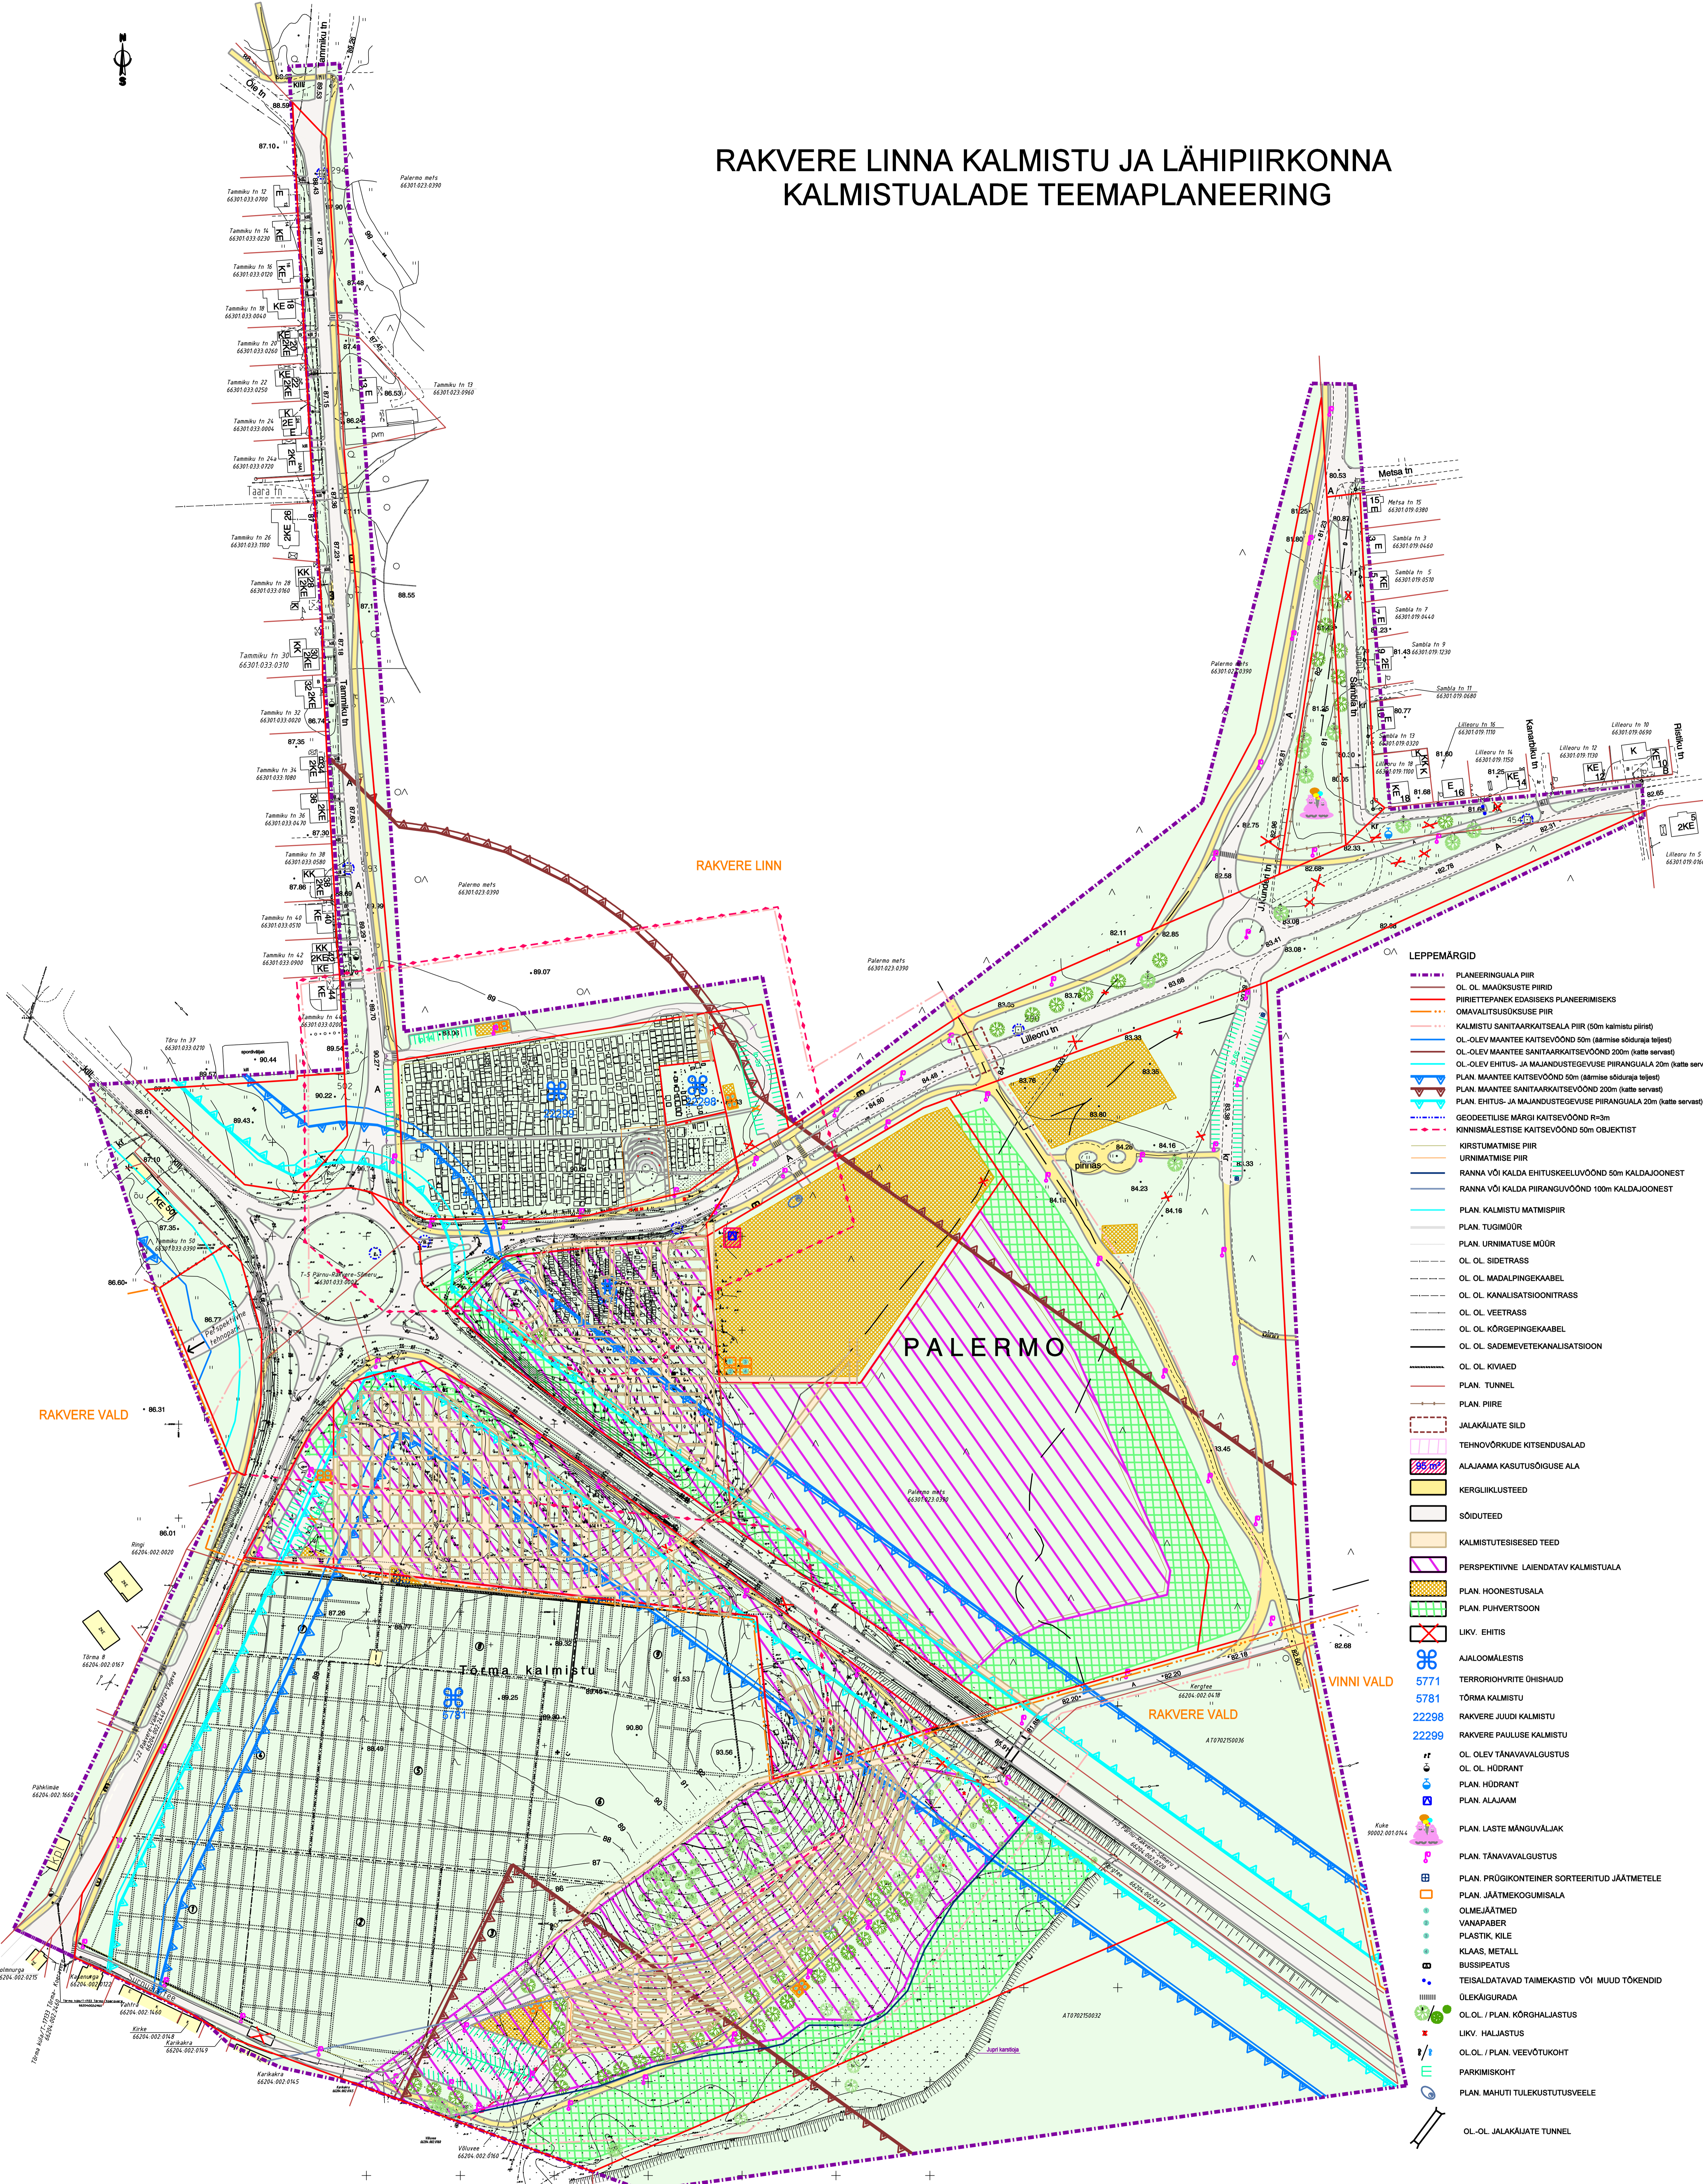

- LEPPEMÄRGID**
- PLANEERINGUALA PIIR
  - OL. OL. MAADKUSTE PIIRID
  - PIIRIETPANEK EDASISEKS PLANEERIMISEKS
  - OMAVALLITSUSKÜSE PIIR
  - KALMISTU SANITAARKAITSEALA PIIR (50m kalmistu piirist)
  - OL-OLEV MAANTEE KAITSEVÕND 50m (äärmise sõiduraja tejest)
  - OL-OLEV MAANTEE SANITAARKAITSEVÕND 200m (katte servast)
  - OL-OLEV EHTUS- JA MAJANDUSTEAVUSE PIIRANGUALA 20m (katte servast)
  - PLAN. MAANTEE KAITSEVÕND 50m (äärmise sõiduraja tejest)
  - PLAN. MAANTEE SANITAARKAITSEVÕND 200m (katte servast)
  - PLAN. EHTUS- JA MAJANDUSTEAVUSE PIIRANGUALA 20m (katte servast)
  - GEODEETILISE MÄRGI KAITSEVÕND R=3m
  - KINNISMALESTISE KAITSEVÕND 50m OBJEKTIKST
  - KIRSTUMATMISE PIIR
  - URNIMATMISE PIIR
  - RANNA VÕI KALDA EHTUSKEELVÕND 50m KALDAJONEST
  - RANNA VÕI KALDA PIIRANGUVÕND 100m KALDAJONEST
  - PLAN. KALMISTU MATMISPIIR
  - PLAN. TUGIMÜÜR
  - PLAN. URNIMATMISE MÜÜR
  - OL. OL. SIDETRASS
  - OL. OL. MADALPINGEKABEL
  - OL. OL. KANALISATSIOINTRASS
  - OL. OL. VEETRASS
  - OL. OL. KÕRGPINGEKABEL
  - OL. OL. SADEMEVETEKANALISATSIOON
  - OL. OL. KIVIAED
  - PLAN. TUNNEL
  - PLAN. PIIRE
  - JALAKÄIJATE SILD
  - TEHNOVÕRKEDE KITSENDUSALAD
  - ALAJAAMA KASUTUSÕIGUSE ALA
  - KERGLIKLUSTEED
  - SÕIDUTEED
  - KALMISTUTESISESED TEED
  - PERSPEKTIVNE LAIENDATAV KALMISTUALA
  - PLAN. HOONESTUSALA
  - PLAN. PUHVERTSOON
  - LIKV. EHTIS
  - AALOOMÄLSTIS
  - 5771 TERRORIHOVITE OHISHAUD
  - 5781 TÕRMA KALMISTU
  - 22298 RAKVERE JUUDI KALMISTU
  - 22299 RAKVERE PAULUSE KALMISTU
  - OL. OL. HÜDRANT
  - PLAN. HÜDRANT
  - PLAN. ALAJAAM
  - PLAN. LASTE MÄNGUVALJAK
  - PLAN. TÄNAVAVÄLGUSTUS
  - PLAN. PRÜGIKONTEINER SORTREETITUD JÄÄMETELE
  - PLAN. JÄÄMEKOGUMISALA
  - OLMEJÄÄTMEDE
  - VANAPABER
  - PLASTIK. KILE
  - KLAAS, METALL
  - BUSSIPEATUS
  - TEISALDATAVAD TAIMEKASTID VÕI MUUD TÕKENDID
  - OLEKÄIGURADA
  - OL. OL. / PLAN. KÕRGHALJASTUS
  - LIKV. HALJASTUS
  - OL. OL. / PLAN. VEEVÕTKOHT
  - PARKIMISKOHT
  - PLAN. MAHUTI TULEKUSTUTUSVEELE
  - OL. OL. JALAKÄIJATE TUNNEL

DETAJPLANEERING KEHTIB KOOS SELETUSKIRJAGA  
 DET. PL. KOOSTAMISEL ON KASUTATUD OÜ GEODESIA MAMMOÜDUBORO GEO. ALUSPLAANI

<b>OÜ PROJEKTEERIMIS- KESKUS</b>		<b>RAKVERE LINNA KALMISTU JA LÄHIPIIRKONNA KALMISTUALADE TEEMAPLANEERING</b>	
Tallinn, aadress: ...		Aadress: ...	
Juhataja: ...		Töö nr. 108/108	
Tehnik-jonestaaja: ...		Mõõtkava 1/1000	
		Koopav 08/2009	
		Staap D9	
		Lahk. 1	