


Rakvere vald
Tõrma küla, Kolmnurga
kinnistu
DETAILPLANEERING

x= 6578500
y= 632600

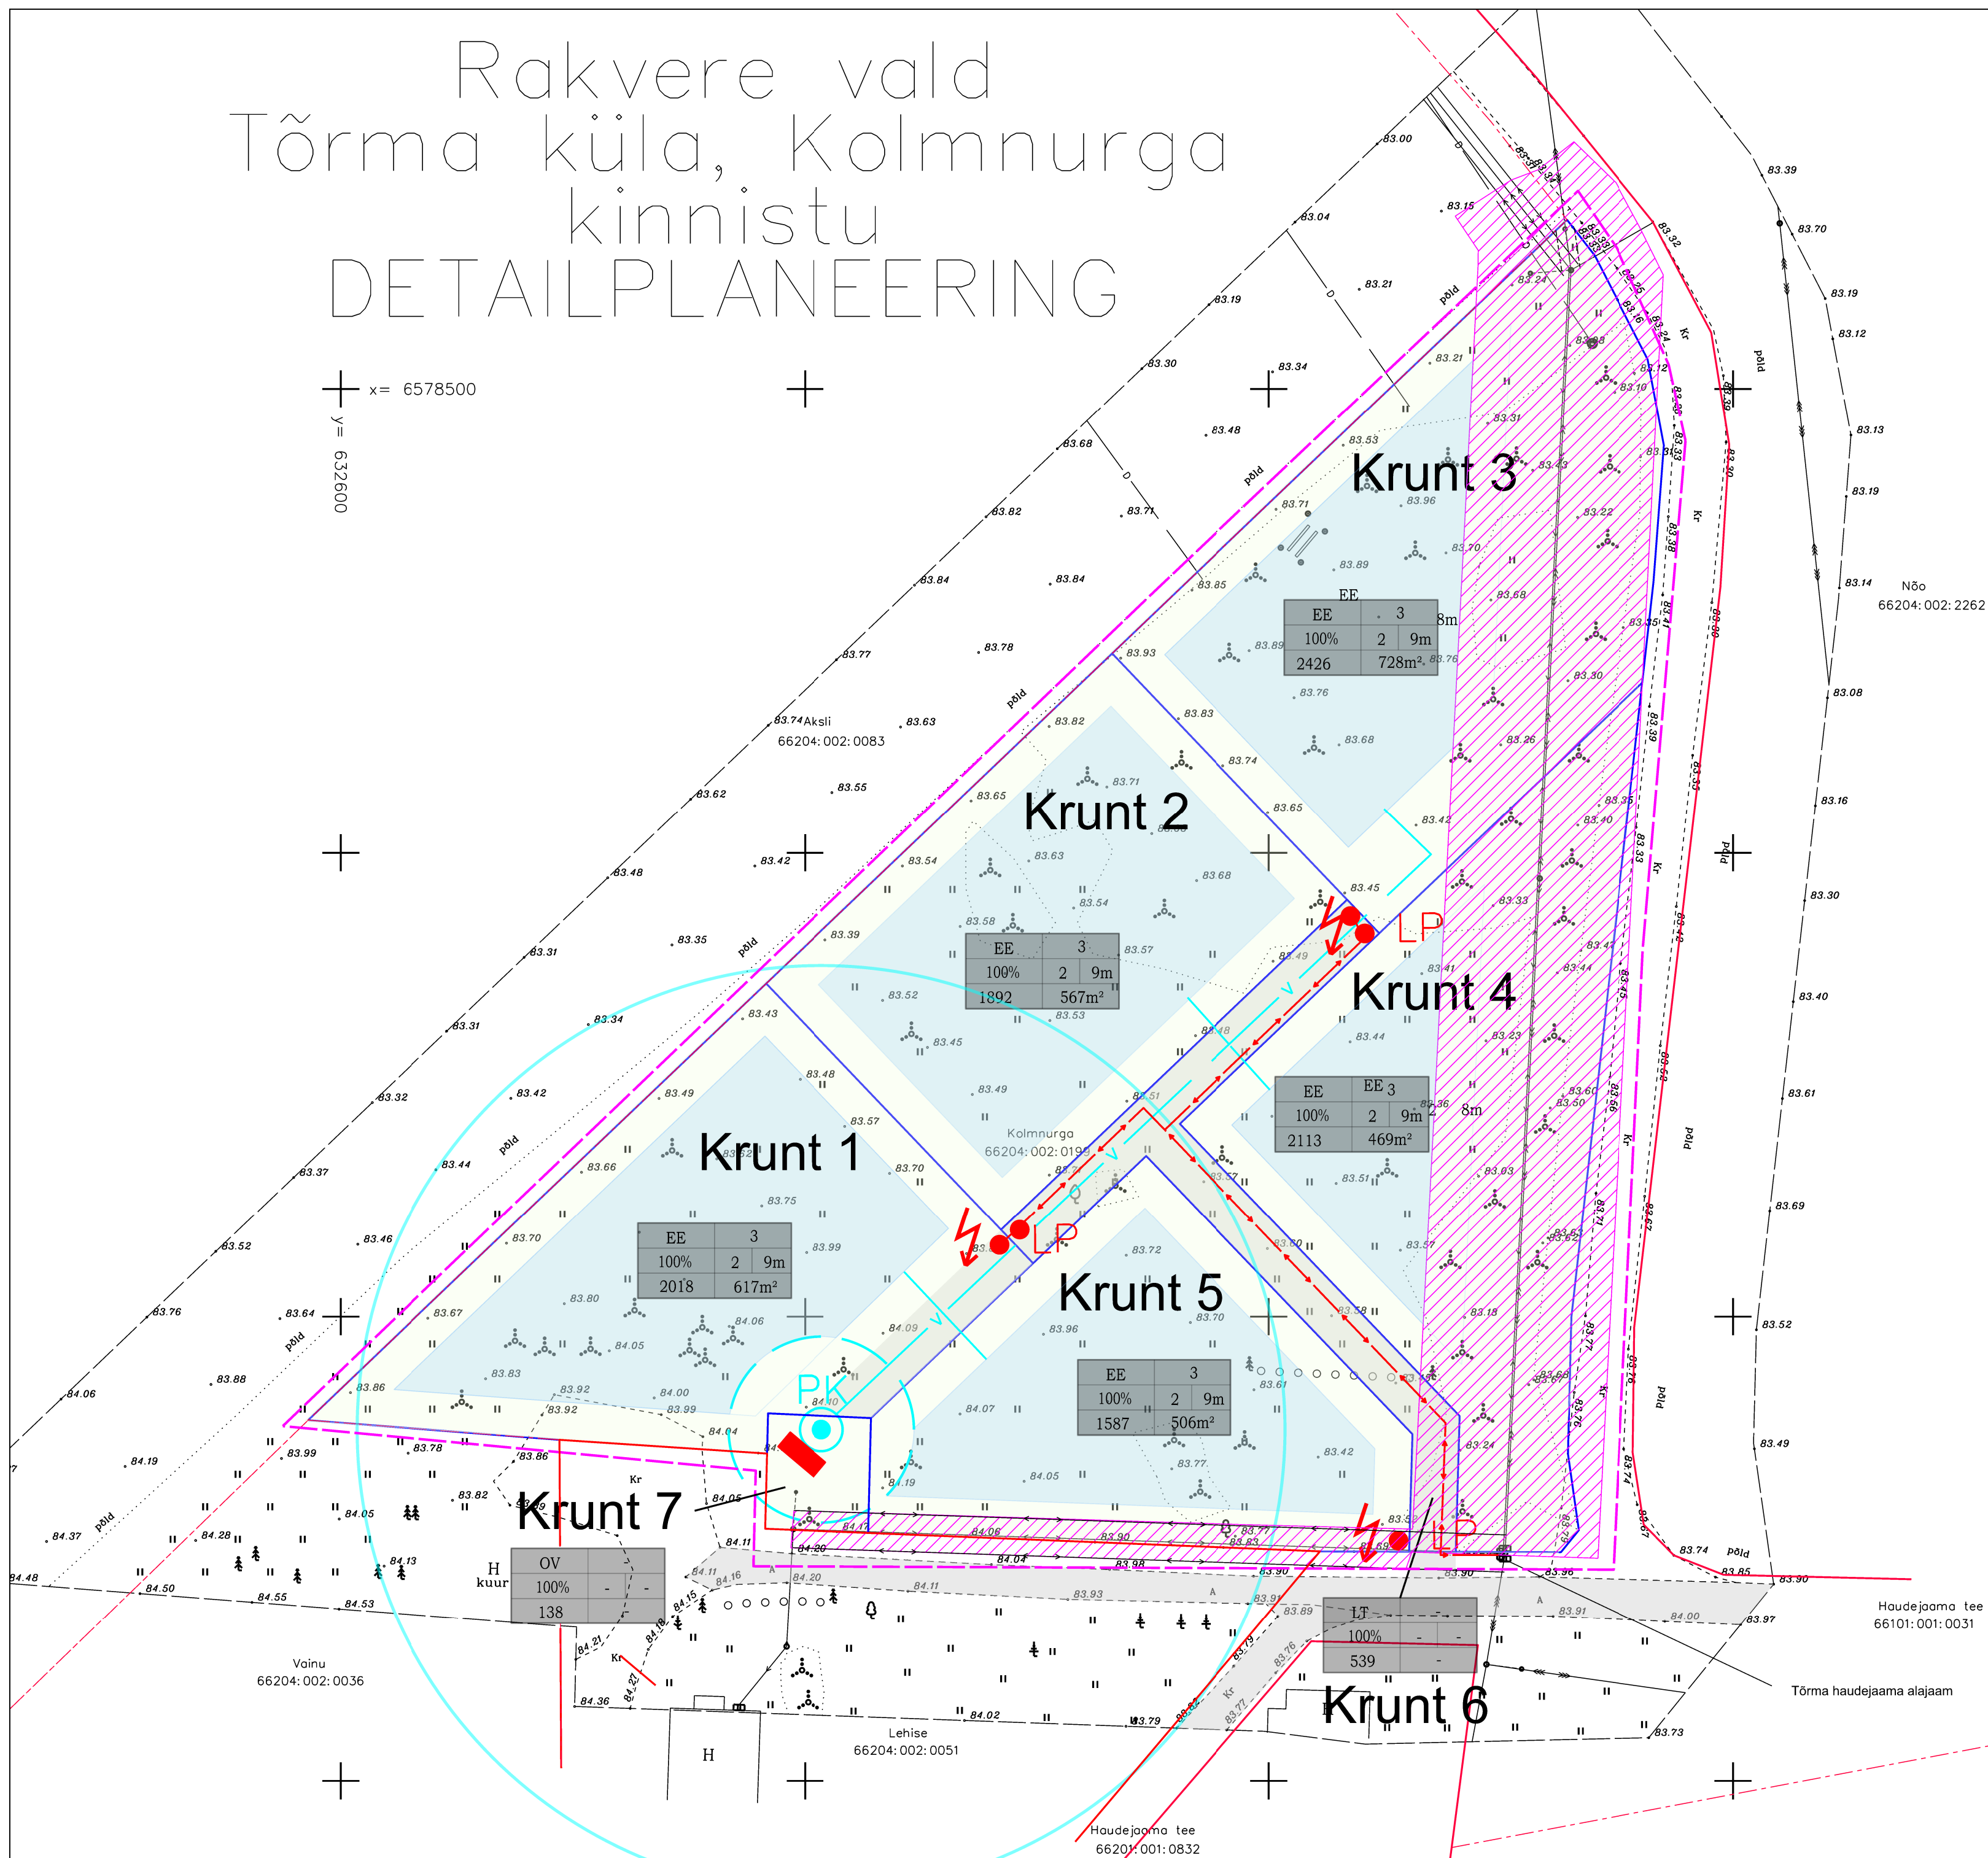

LEPPEMÄRGID

- Planeeringuala piir
- Olemasolevate maaüksuste piirid
- Uute maaüksuste piirid
- Hoonestusala
- Õueala
- teed ja juurdepääsualad
- Plan. madalpingekaabel
- TEHNOVÕRGU SERVITUUT
- Plan. elektri liitumiskilp 3x32A
- Proj. veetrass
- Puurkaev
- Puurkaevu hooldusala 10m
- Reovee imutamise keeluala (50 m puurkaevu hooldusalast)
- Tuletõrje veemahuti 30 m³

Krundi nr	Krunt 1	Krunt 2	Krunt 3	Krunt 4	Krunt 5	Krunt 6	Krunt 6
Krundi kasutamise sihtotstarve	EE	EE	EE	EE	EE	LT	OV
Sihtotstarvete %-ne jaotus	100%	100%	100%	100%	100%	100%	100%
Krundi pindala m²	2018	1892	2426	2113	1587	539	138
Hoonete suurim lubatud arv	3	3	3	3	3	-	-
Hoonetehoonete lubatud korruselisus	2/1	2/1	2/1	2/1	2/1	-	-
Hoonete lubatud max kõrgus	9	9	9	9	9	-	-
Max täisehitus % / m²	30 / 617	30 / 567	30 / 728	22 / 469	30 / 506	-	-


EE – üksikelamu

EE	2
100%	2
4067	1400m²

krundi kasutamise sihtotstarve	hoonete suurim lubatud arv
sihtotstarvete protsentuaalne jaotus	korruselisus
krundi pindala	hoonete lubatud max kõrgus abs, m
	max täisehitus m²

Joonise paremini loetavuseks on planeeringuala piir näidatud krundi piirist eemale

DETAILPLANEERING KEHTIB KOOS SELETUSKIRJAGA
DET.PL. KOOSTAMISEL ON KASUTATUD GEODEESIA PARTNER OÜ GEOD. ALUSPLAANI

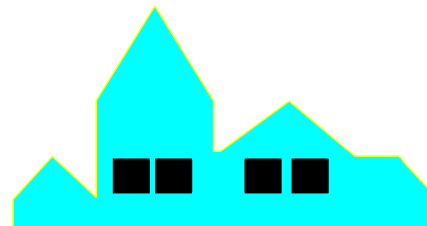TÕRMA KÜLAS KOLMNURGA KINNISTU DETAILPLANEERING				 Janko Haldus OÜ	
Kolmnurga kü, Tõrma küla, Rakvere vald, Lääne-Viru maakond					
DETILPLANEERINGUST HUVITATUD ISIKUD:		Joonis		PÕHIJONIS	
Sven Allik, Janek Liivak, Gert Innelaar					
Vastutav isik	Marina Toomel				
Joonestaja	Janno Jõe			Staad.	DP
TÖÖ NR.	024-002	Mõõtkava	M 1:500	Kuupäev	20.02.2024
				Leht	1